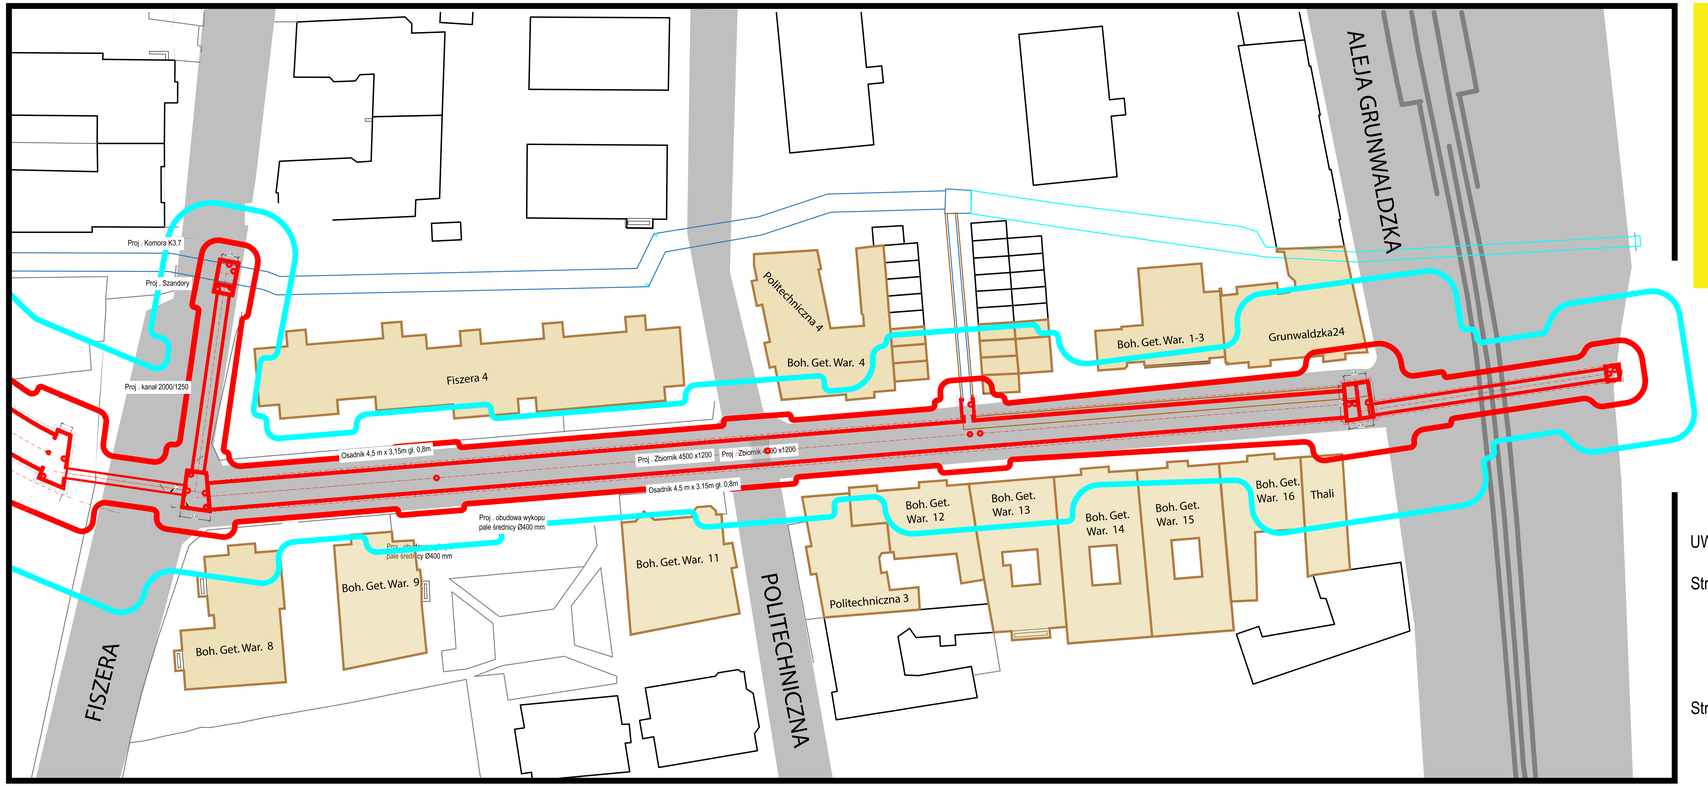

UWAGA!
Większość kamienic wzdłuż trasy tramwaju będzie na etapie budowy zagrożona uszkodzeniem lub nawet zawaleniem. W dokumentacji budowlanej trasy tramwajowej Gdańsk Południe - Wrzeszcz znalazła się mapa obszarów zagrożonych obsunięciem ziemi związanym z budową podziemnych zbiorników retencyjnych. Według szacunkowej oceny projektanta, bo ten element projektu nie został poddany wymaganej urzędowej procedurze oceny oddziaływania na środowisko, głębokie wykopy mogą zagrozić naszym domom.

ZASIĘG STREF POTENCJALNEGO WPŁYWU WYKOPU NA TERENY SĄSIEDNIE

wg Instrukcji ITB: "Ochrona zabudowy w sąsiedztwie głębokich wykopów"
Warszawa 2002

- zasięg I strefy potencjalnego wpływu wykopu -
w zależności od występujących gruntów:
0,75 x głębokość wykopu poniżej terenu na zewnątrz obudowy
1,00 x głębokość wykopu poniżej terenu na zewnątrz obudowy

- zasięg II strefy potencjalnego wpływu wykopu -
w zależności od występujących gruntów:
2,5 x głębokość wykopu poniżej terenu na zewnątrz obudowy
3,0 x głębokość wykopu poniżej terenu na zewnątrz obudowy

- istniejące budynki będące w zasięgu stref potencjalnego wpływu wykopu

UWAGA:

Strefa I - jest to obszar równy maksymalnej odległości od obudowy wykopu do najbardziej prawdopodobnej linii poślizgu w gruncie (maksymalnej szerokości klina odłamu). Jest to strefa w bezpośrednim sąsiedztwie wykopu, w której w szczególnych przypadkach np. przy niewłaściwym prowadzeniu prac, braku odpowiednich zabezpieczeń, mogą wystąpić przemieszczenia podłoża zagrażające bezpieczeństwu budynków.

Strefa II - jest to strefa, w której w szczególnych przypadkach np. przy niewłaściwym prowadzeniu prac, braku odpowiednich zabezpieczeń, mogą wystąpić przemieszczenia podłoża powodujące widoczne uszkodzenia budynków, nie zagrażające jednak bezpieczeństwu konstrukcji.

Jednostka projektowa:

WYKONAWCA
INGEO Sp. z o.o.
80-299 Gdańsk, ul. Gdańskiczna 15
tel: (58) 622-11-00; e-mail: biuro@ingeo.com.pl

PODWYKONAWCA
HIGHWAY Sp. z o. o.
80.- 173 Gdańsk, ul. Jabłoniowa 20
tel: (58) 710 05 93; e-mail biuro@hwy.com.pl

Inwestor:
Gmina Miasta Gdańska
ul. Nowe Ogrody 8/12
80-823 Gdańsk

Zamawiający:
Prezydent Miasta Gdańska reprezentowany przez:
Dyrekcja Rozbudowy Miasta Gdańska
80-860 Gdańsk, ul. Żaglowa 11

Przedsięwzięcie: Budowa ul. Nowej Politechnicznej (GPW) w Gdańsku

Zadanie inwestycyjne:
ODCINEK A
Rozbudowa ulic Grunwaldzkiej (wojewódzkiej), ulicy Do Studzienki (powiatowej) oraz ulicy Bohaterów Getta Warszawskiego (gminnej) w Gdańsku
PRZEBUDOWA ODCINKÓW SIECI UZBROJENIA TERENU W RAMACH PROJEKTOWANEJ ULICY NOWA POLITECHNICZNA
Odcinek 3.2 Pętla Krzeszczaga

Adres inwestycji:
województwo pomorskie, powiat M. Gdańsk, gmina Gdańsk, miasto Gdańsk, aleja Grunwaldzka, ulice Do Studzienki, Bohaterów Getta Warszawskiego i Fiszera w Gdańsku

Stadium: **PROJEKT BUDOWLANY**

Treść rysunku: **Zasięg stref potencjalnego wpływu wykopu.**

Data:	Branża:	Skala:	Rewizja:	Numer rysunku:
20.02.2024	Hydrotechniczna	1:500	00	2.5

STOWARZYSZENIE
DOLINA KRÓLEWSKA
https://mieszkancybgw.pl