


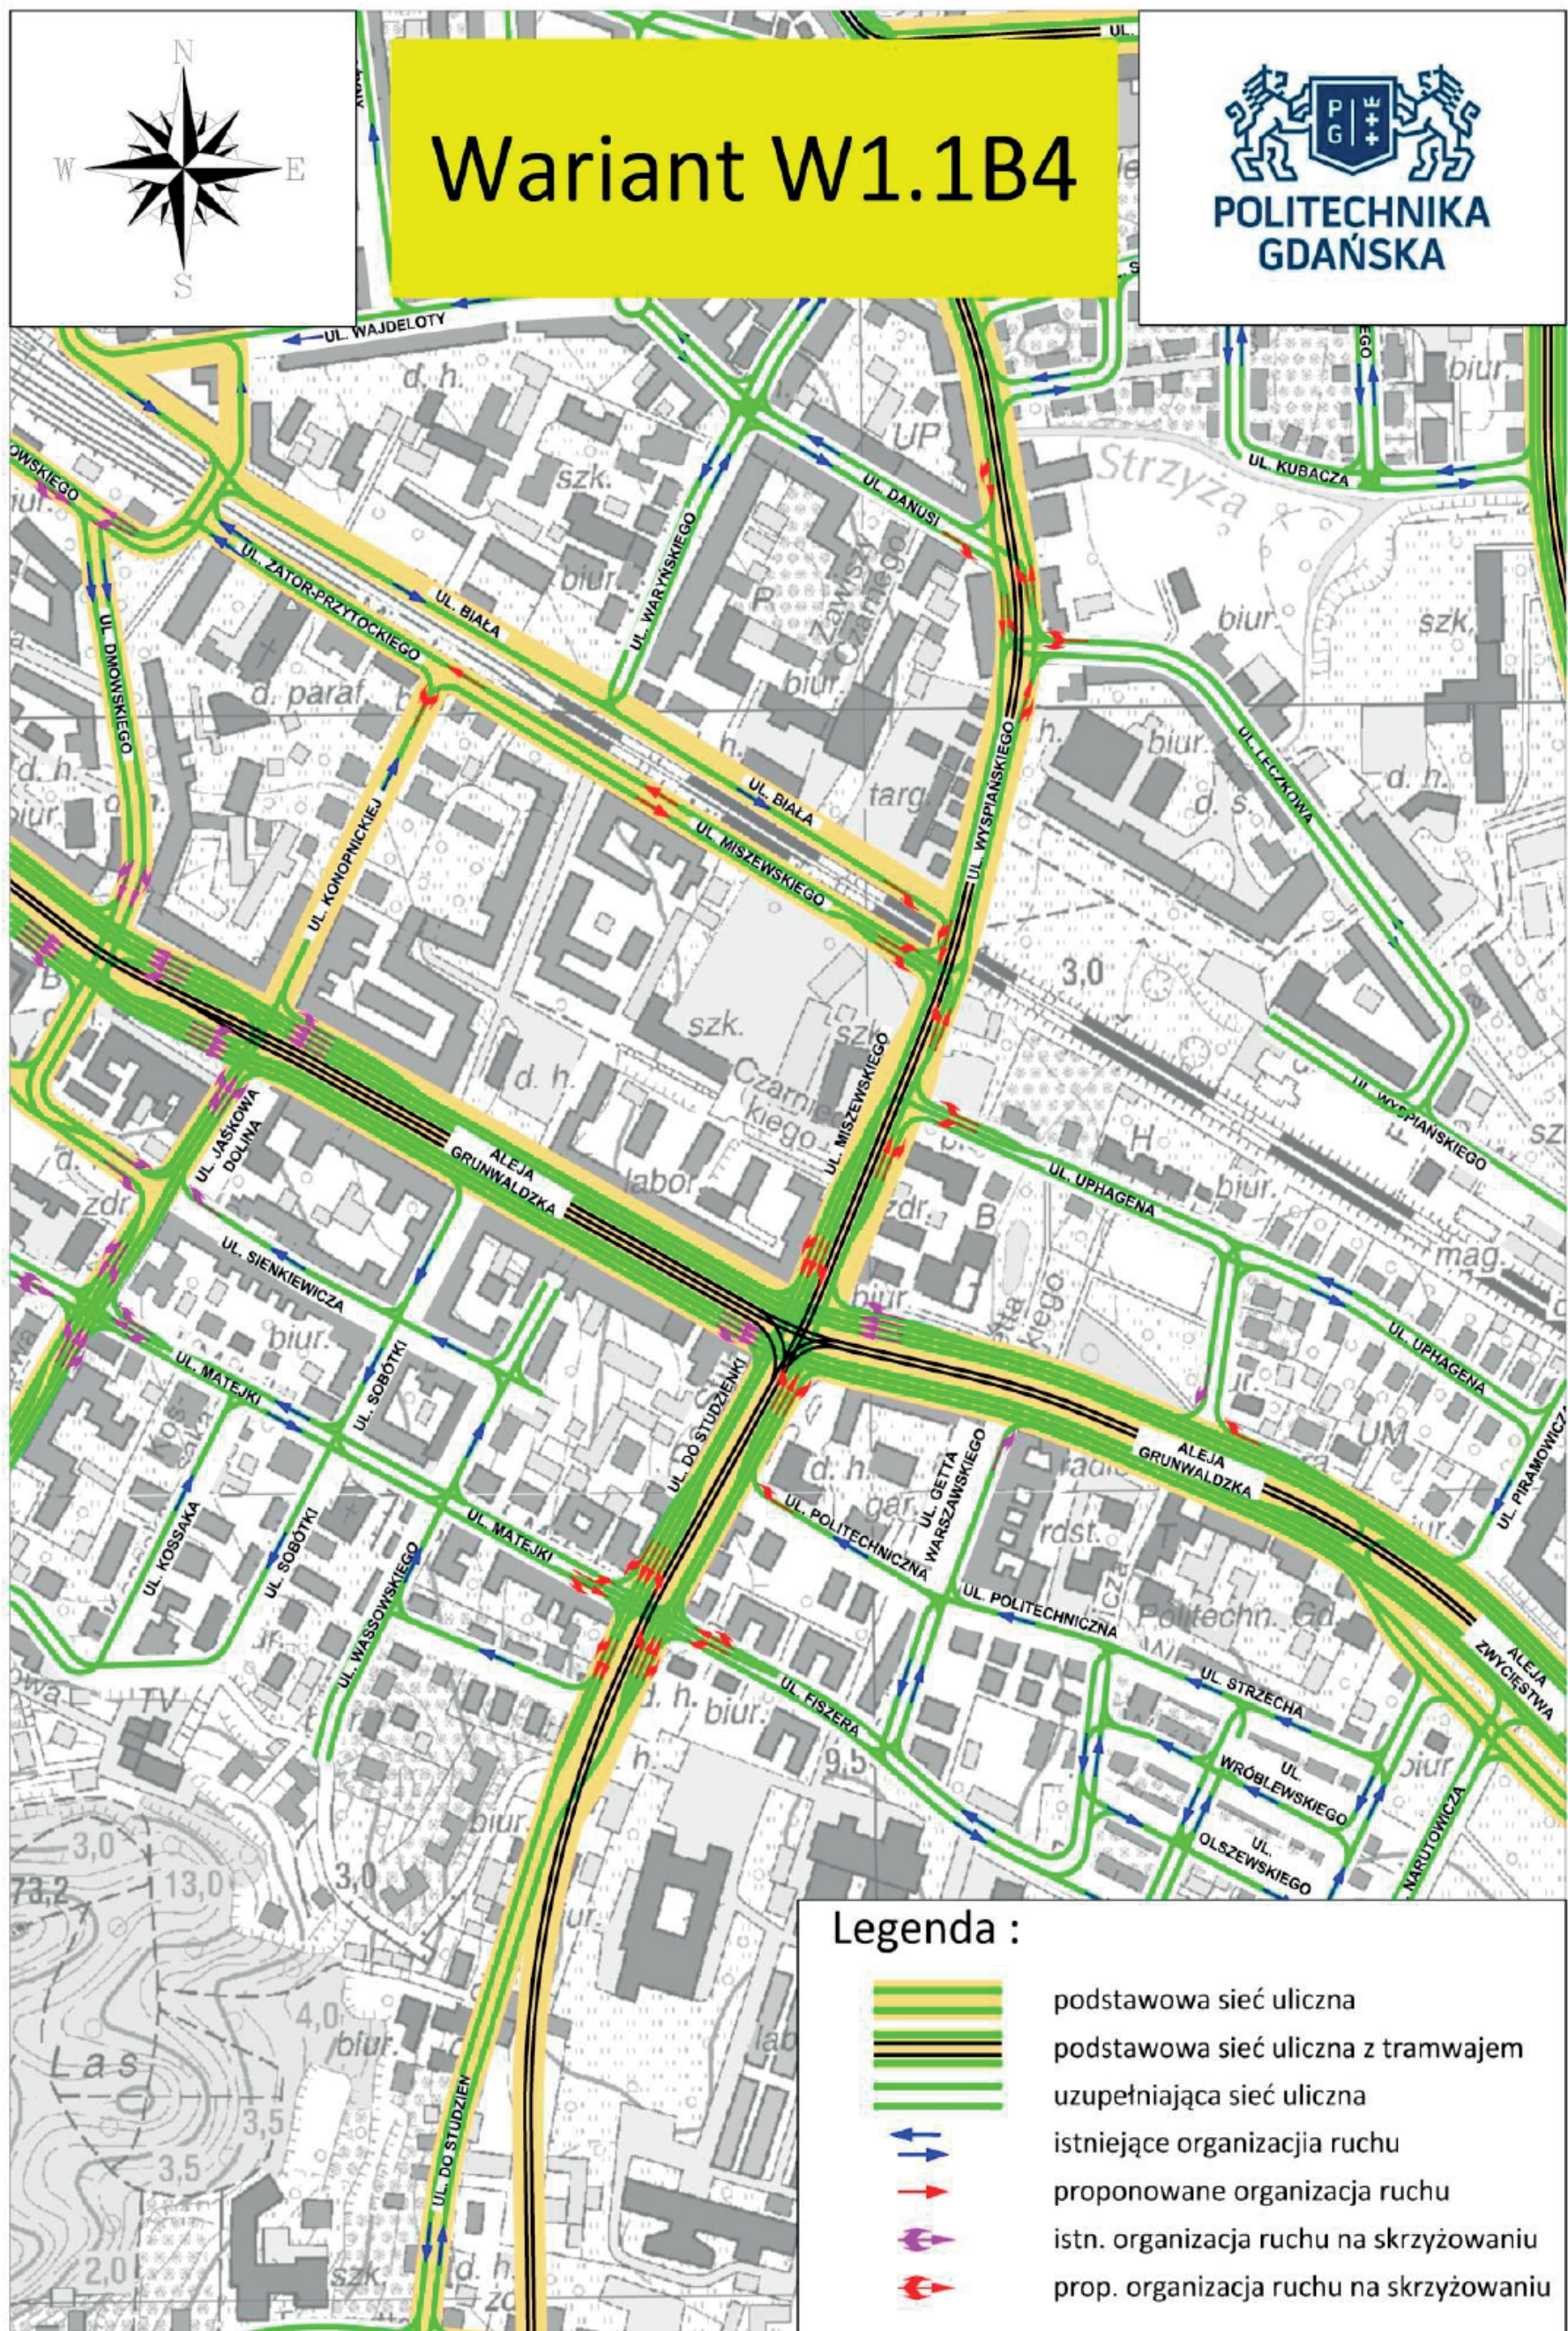

Rys. Z.2.8. Schemat W1.1-B4 włączenia ulicy Nowa Politechniczna do Alei Grunwaldzkiej